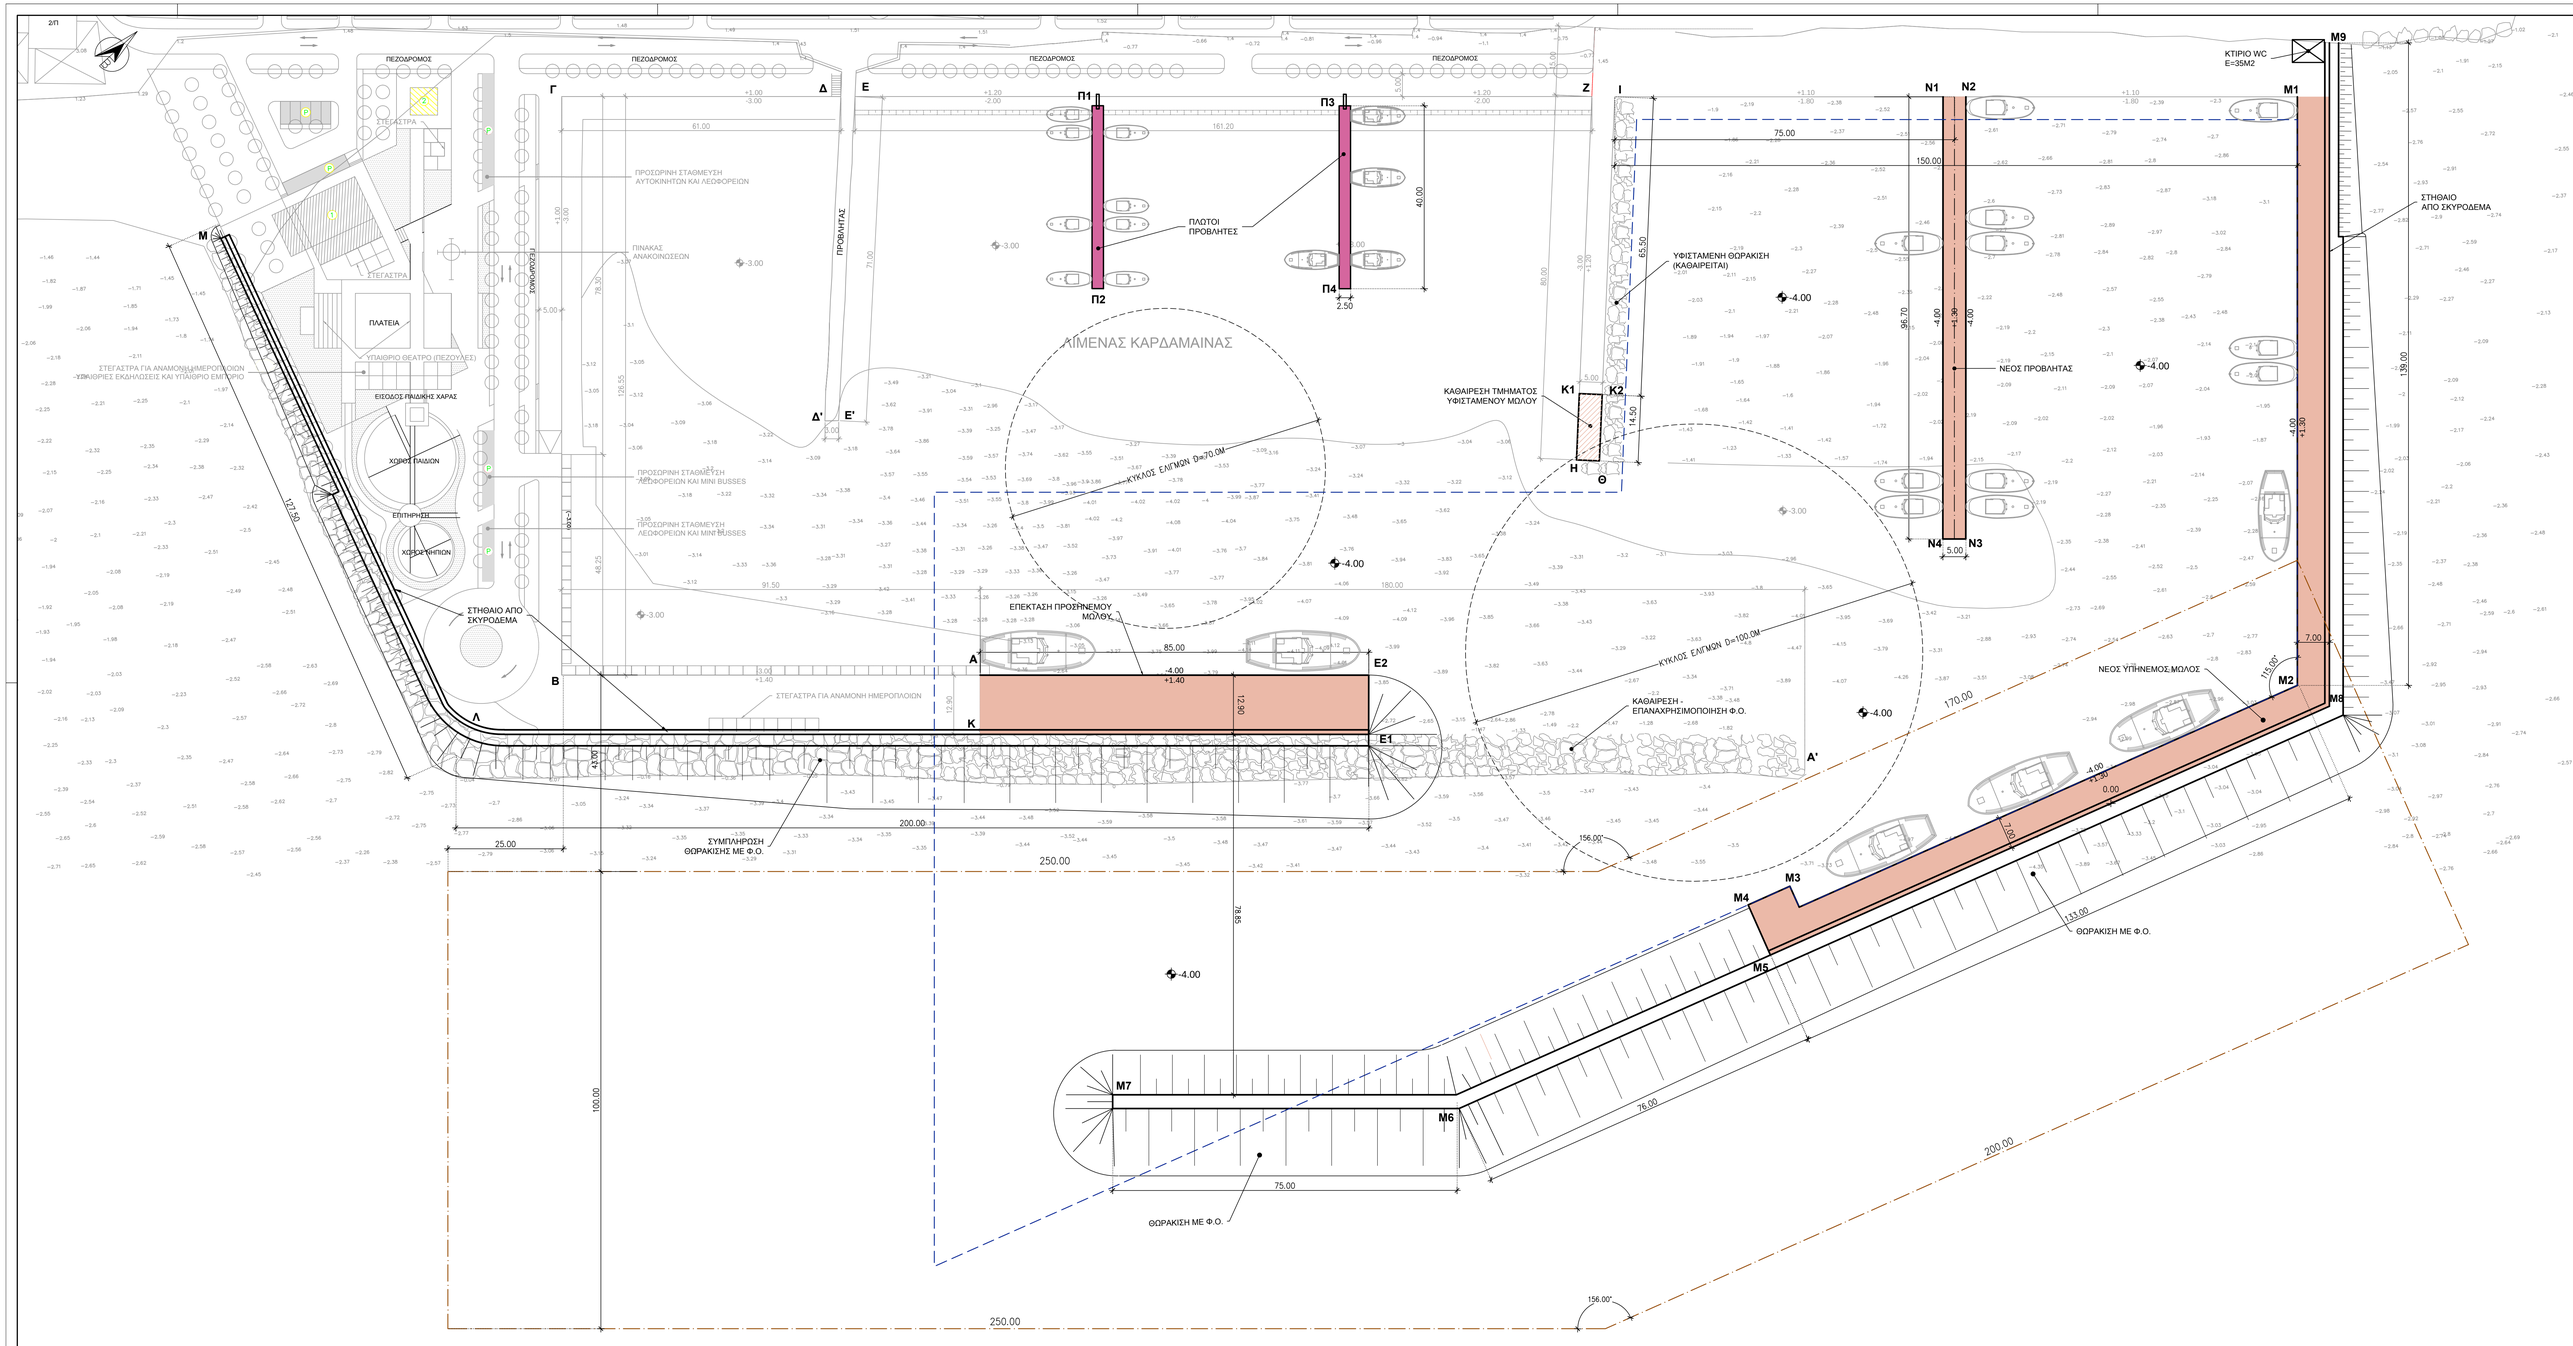

ΛΙΜΕΝΑΣ ΚΑΡΔΑΜΑΙΝΑΣ
ΠΕΖΟΔΡΟΜΟΣ
ΣΤΕΓΑΣΤΡΑ
ΠΛΑΤΕΙΑ
ΥΠΑΙΘΡΙΟ ΘΕΑΤΡΟ (ΠΕΖΟΥΛΕΣ)
ΣΤΕΓΑΣΤΡΑ ΓΙΑ ΑΝΑΜΟΝΗ ΗΜΕΡΟΠΛΟΙΩΝ
ΥΠΑΙΘΡΙΕΣ ΕΚΔΗΛΩΣΕΙΣ ΚΑΙ ΥΠΑΙΘΡΙΟ ΕΜΠΟΡΙΟ
ΕΙΣΟΔΟΣ ΠΑΙΔΙΚΗΣ ΧΑΡΑΣ
ΧΩΡΟΣ ΠΑΙΔΙΩΝ
ΕΠΙΤΗΡΗΣΗ
ΧΩΡΟΣ ΝΗΠΙΩΝ
ΠΡΟΣΩΡΙΝΗ ΣΤΑΘΜΕΥΣΗ ΑΥΤΟΚΙΝΗΤΩΝ ΚΑΙ ΛΕΩΦΟΡΕΙΩΝ
ΠΙΝΑΚΑΣ ΑΝΑΚΟΙΝΩΣΕΩΝ
ΠΡΟΣΩΡΙΝΗ ΣΤΑΘΜΕΥΣΗ ΛΕΩΦΟΡΕΙΩΝ ΚΑΙ MINI BUSSES
ΠΡΟΣΩΡΙΝΗ ΣΤΑΘΜΕΥΣΗ ΛΕΩΦΟΡΕΙΩΝ ΚΑΙ MINI BUSSES
ΠΡΟΒΛΗΤΑΣ
ΠΛΩΤΟΙ ΠΡΟΒΛΗΤΕΣ
Π1
Π2
Π3
Π4
2.50
40.00
61.00
161.20
ΥΦΙΣΤΑΜΕΝΗ ΘΩΡΑΚΙΣΗ (ΚΑΘΑΙΡΕΙΤΑΙ)
ΚΑΘΑΙΡΕΣΗ ΤΜΗΜΑΤΟΣ ΥΦΙΣΤΑΜΕΝΟΥ ΜΩΛΟΥ
Κ1
Κ2
Η
Θ
5.00
14.50
63.50
ΝΕΟΣ ΠΡΟΒΛΗΤΑΣ
Ν1
Ν2
Ν3
Ν4
75.00
150.00
96.70
ΚΤΙΡΙΟ WC
Ε=35Μ2
ΣΤΗΘΑΙΟ ΑΠΟ ΣΚΥΡΟΔΕΜΑ
ΣΤΗΘΑΙΟ ΑΠΟ ΣΚΥΡΟΔΕΜΑ
Μ1
Μ2
Μ3
Μ4
Μ5
Μ6
Μ7
Μ8
Μ9
139.00
7.00
115.00°
ΝΕΟΣ ΥΠΗΝΕΜΟΣ ΜΩΛΟΣ
ΚΥΚΛΟΣ ΕΛΙΓΜΩΝ D=70.0M
ΚΥΚΛΟΣ ΕΛΙΓΜΩΝ D=100.0M
ΕΠΕΚΤΑΣΗ ΠΡΟΣΗΝΕΜΟΥ ΜΩΛΟΥ
Α
Α'
Β
Γ
Δ
Δ'
Ε
Ε'
Ε1
Ε2
Ζ
Ι
Κ
Λ
Μ
85.00
12.90
-4.00
+1.40
+1.00
-3.00
+1.20
-2.00
+1.10
-1.80
+1.30
180.00
91.50
170.00
ΚΑΘΑΙΡΕΣΗ - ΕΠΑΝΑΧΡΗΣΙΜΟΠΟΙΗΣΗ Φ.Ο.
ΣΥΜΠΛΗΡΩΣΗ ΘΩΡΑΚΙΣΗΣ ΜΕ Φ.Ο.
ΘΩΡΑΚΙΣΗ ΜΕ Φ.Ο.
ΘΩΡΑΚΙΣΗ ΜΕ Φ.Ο.
127.50
126.55
78.30
48.25
43.00
25.00
200.00
250.00
250.00
78.85
100.00
75.00
76.00
133.00
200.00
156.00°
156.00°
-4.00
-3.00